



# GRUNDRISS UNTERGESCHOSS

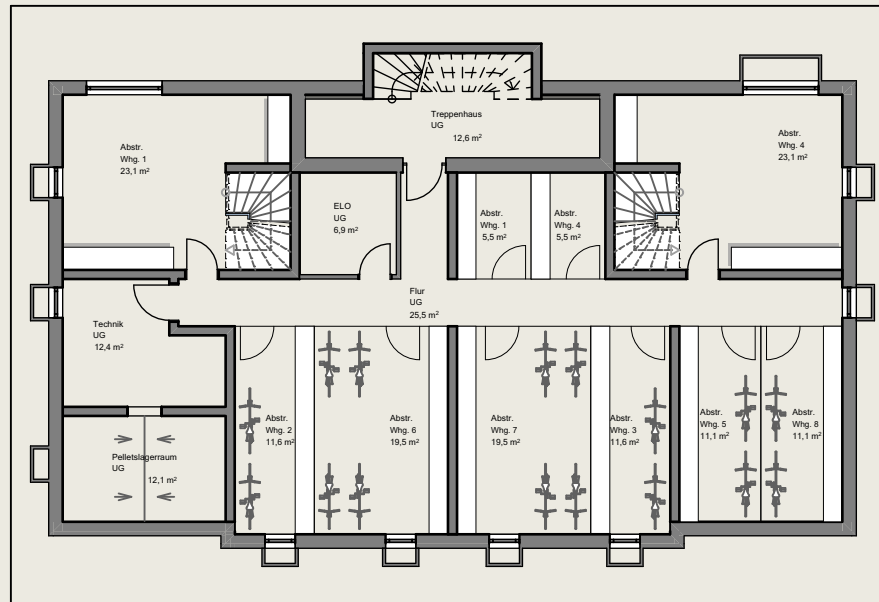

# GRUNDRISS OBERGESCHOSS

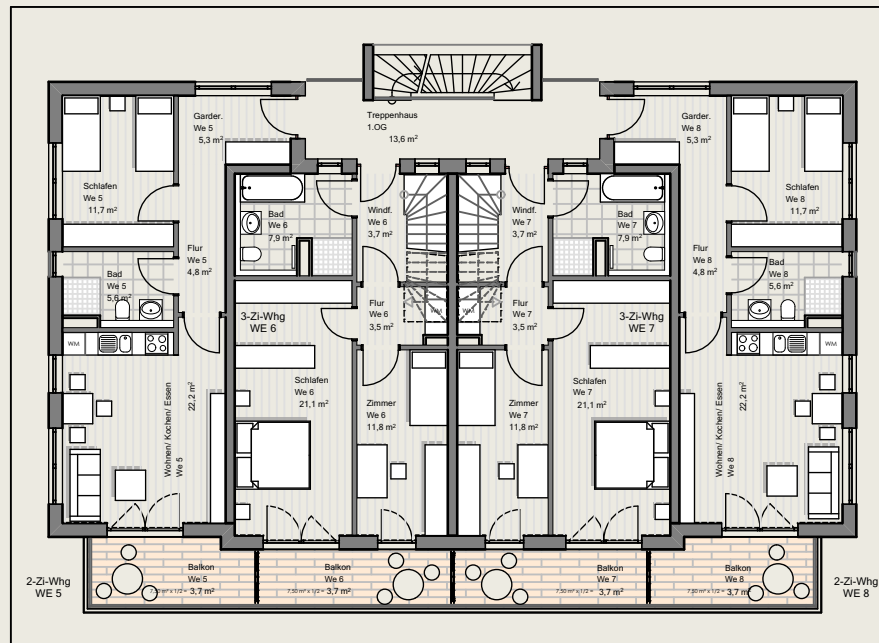

## Fuchsbergstraße 18

Neubau eines Wohngebäudes mit 8 Wohneinheiten

### Planinhalt

Übersichtsplan UG, OG

Planbezeichnung      Index

Expose      1

Maßstab

1:200

Datum

07-03-2018

Dinkel, Persch Architekten GmbH  
 Färbergasse 9a,  
 85435 Erding  
 T. 08122/ 892079-0,  
 F. 08122/ 892079-20